

GEOTAK
BIURO GEODEZJI I NIERUCHOMOŚCI

A. Baca, R. Bałos, J. Byrski,
M. Gruca-Miśkowiec, J. Miśkowiec
34-200 Sucha Beskidzka, ul. Mickiewicza 26A
tel. (033) 874-45-47, tel./fax 874-43-95
NIP 552-10-75-049 Regon 070688677

MAPA DO CELÓW PROJEKTOWYCH

Powstała na bazie mapy sytuacyjno-wysokościowej k.m.: 45, 46, 50, 51.

Województwo: małopolskie

Powiat: suski

Jedn. ewid.: 121506_4, Maków Podhalański

Obręb: Nr 0001, MAKÓW PODHALAŃSKI


Działki nr: 7490/4, 7490/8, 7490/5, 7491/3, 7490/9

Skala 1:500

Sekcje nr: 7.118.09.16.4.4, 7.118.09.21.2.2

Uwagi:

- Granice działek wkreślono kolorem zielonym na podstawie mapy ewidencyjnej k.m. 172.442.063.
- Mapa przeznaczona jest dla planowanych przyłączy sieci kanalizacji sanitarnej.
- W granicach projektowanej inwestycji nie stwierdza się obciążenia służebnościami gruntowymi ujawnionymi w Księdze Wieczystej.
- Nie wyklucza się istnienia w terenie elementów uzbrojenia podziemnego, nie zgłoszonych do inwentaryzacji i nie wykazanych na mapach zasadniczych w PODGiK w Suchej Beskidzkiej oraz na niniejszej mapie do celów projektowych.

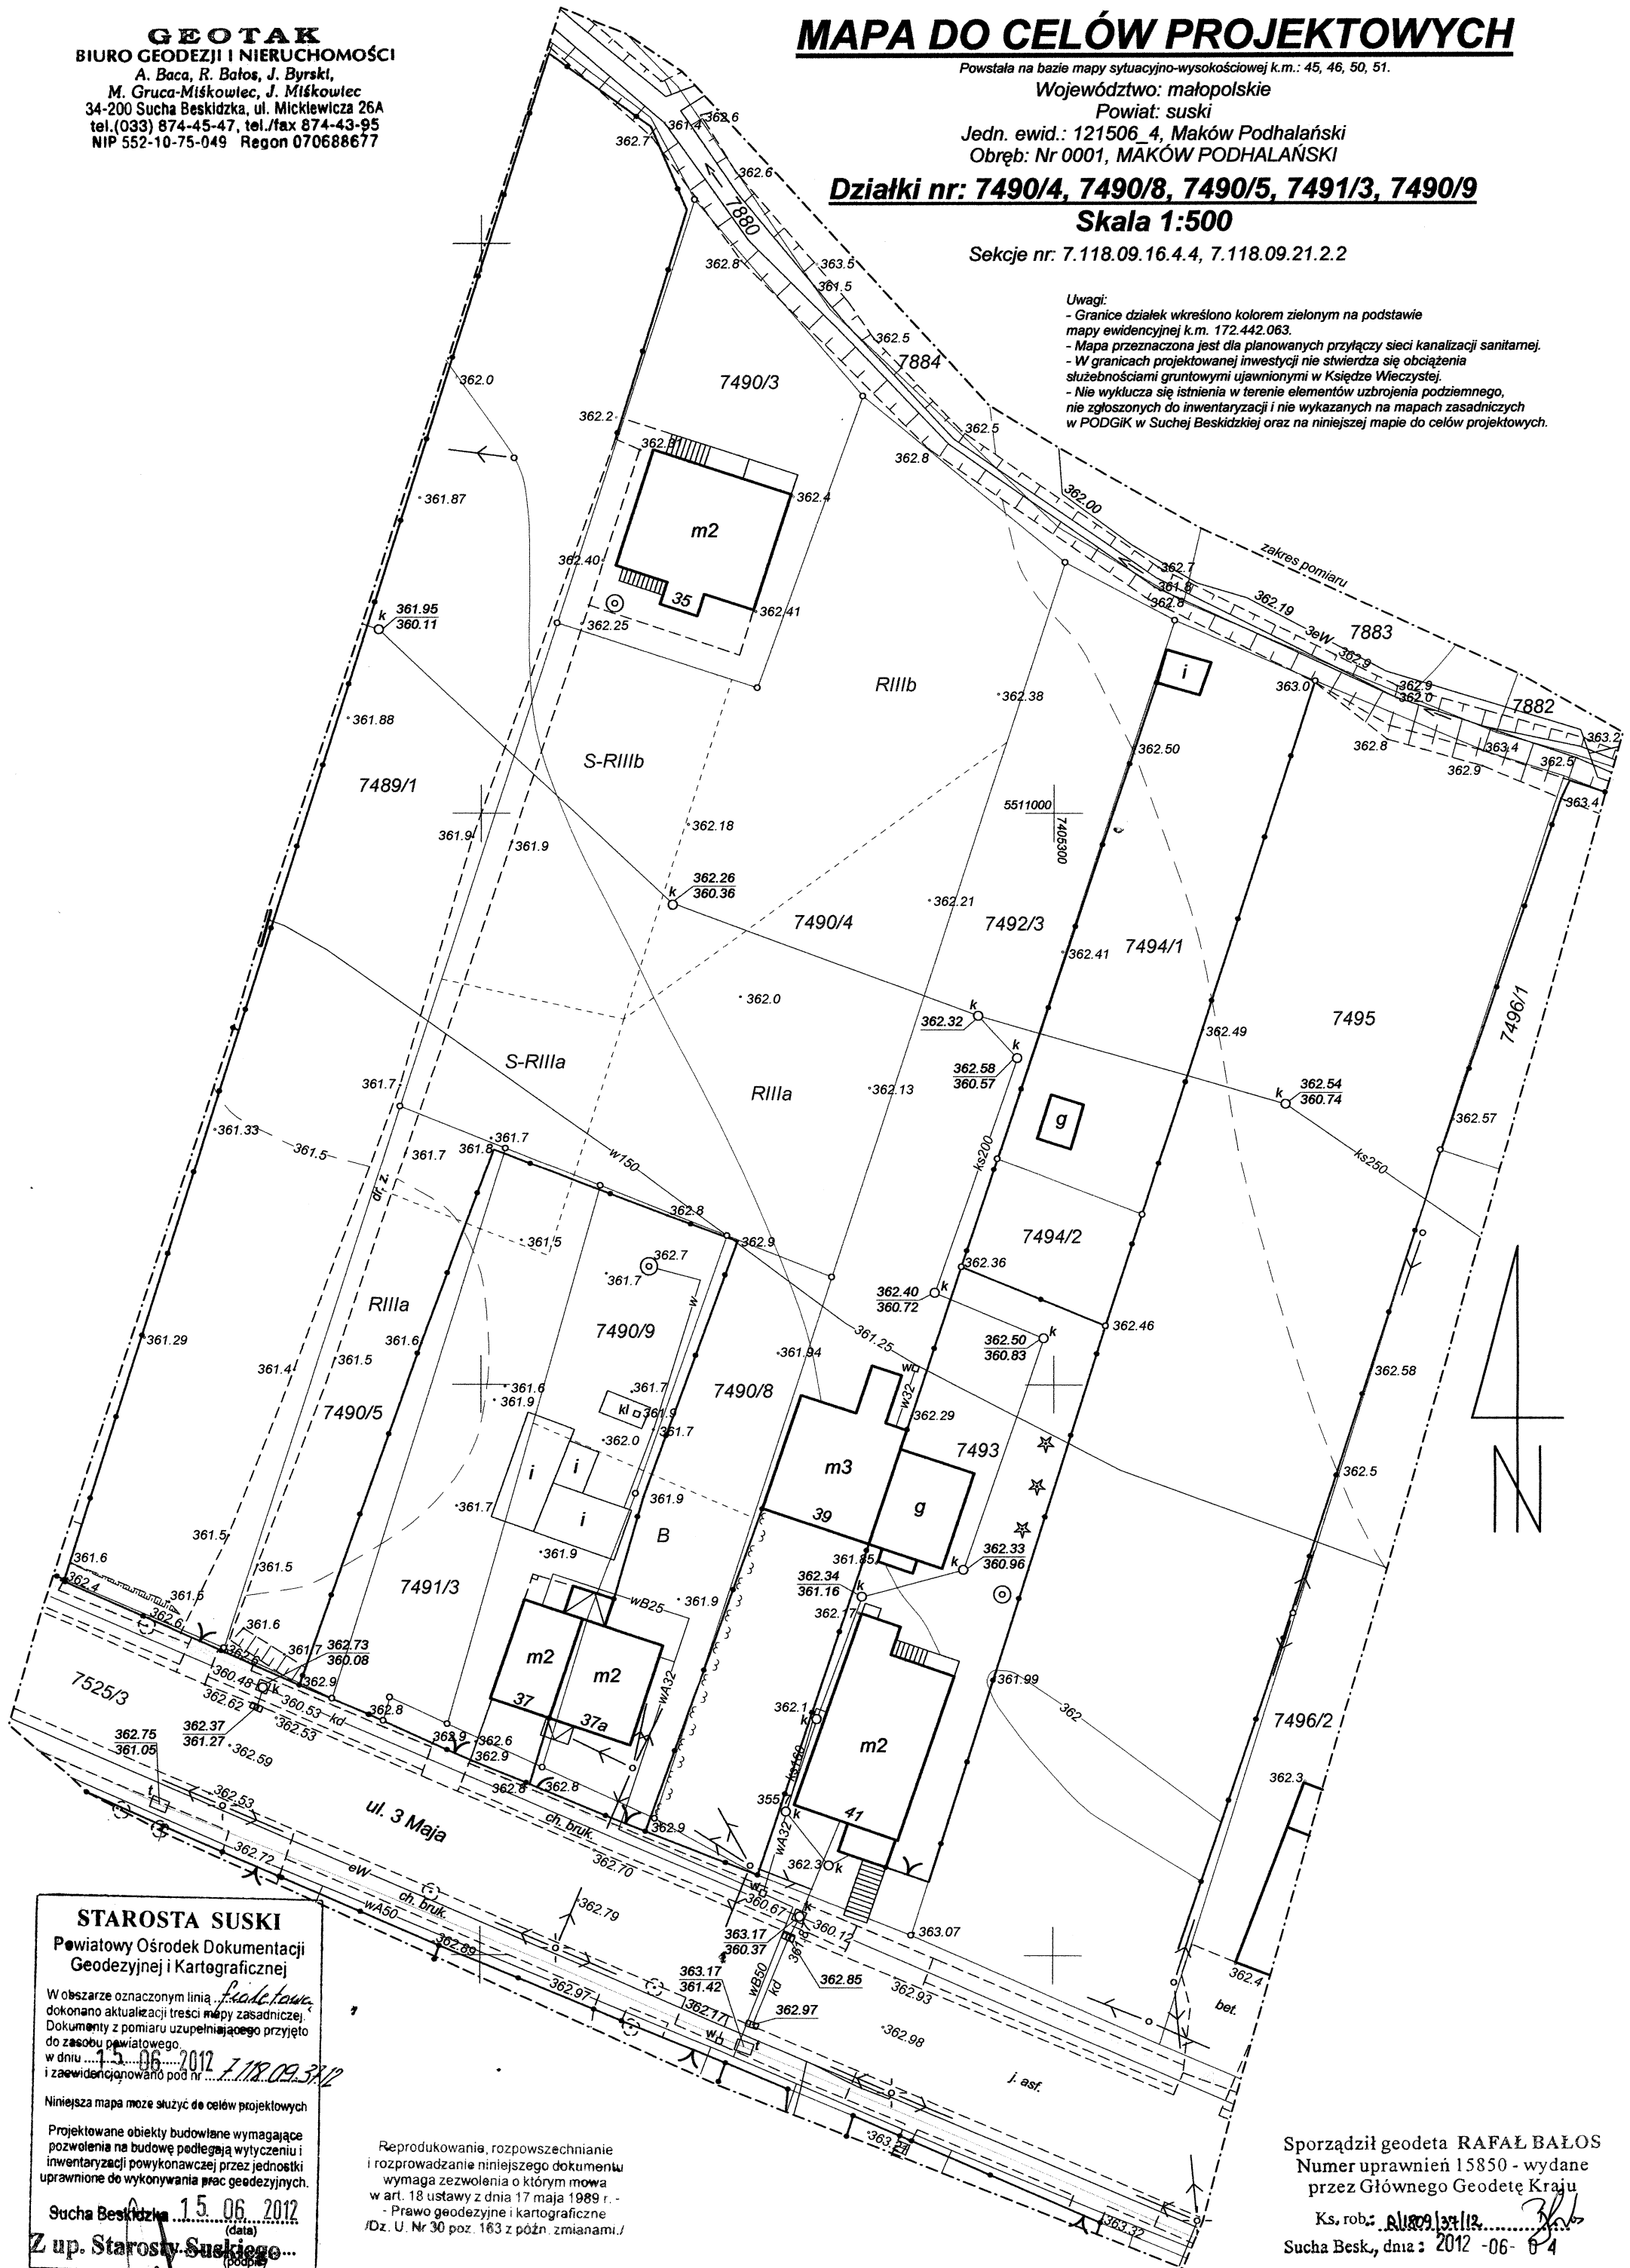

STAROSTA SUSKI

Powiatowy Ośrodek Dokumentacji
Geodezyjnej i Kartograficznej

W obszarze oznaczonym linią *złotej linii*
dokonano aktualizacji treści mapy zasadniczej.
Dokumenty z pomiaru uzupełniającego przyjęto
do zasobu powiatowego
w dniu *15.06.2012*
i zaewidencjonowano pod nr *7.118.09.31.2*

Niniejsza mapa może służyć do celów projektowych

Projektowane obiekty budowlane wymagające
pozwolenia na budowę podlegają wytyczeniu i
inwentaryzacji powykonawczej przez jednostki
uprawnione do wykonywania prac geodezyjnych.

Sucha Beskidzka *15.06.2012*

Z up. Starosty Suskiego...

Reprodukcja, rozpowszechnianie
i rozprowadzanie niniejszego dokumentu
wymaga zezwolenia o którym mowa
w art. 18 ustawy z dnia 17 maja 1989 r. -
Prawo geodezyjne i kartograficzne
/Dz. U. Nr 30 poz. 163 z późn. zmianami./

Sporządził geodeta RAFAŁ BAŁOS

Numer uprawnień 15850 - wydane
przez Głównego Geodetę Kraju

Ks. rob. *15.06.2012*

Sucha Besk., dnia: 2012 -06-04

Marek Warchutski
Z-ca Naczelnika Wydziału Geodezji