

MAPA DO CELÓW PROJEKTOWYCH

Powstała na bazie mapy zasadniczej k.m. 55 oraz bezpośredniego pomiaru w terenie.

Województwo: małopolskie

Powiat: suski


Jedn. ewid.: 121506_4, Maków Podh.

Obręb: Nr 0001, MAKÓW PODHALAŃSKI

Działki nr: 7741, 9803/3, 9804/2, 7719


Skala 1:500

Sekcje nr: 7.118.09.21.2.4 i 7.118.09.22.1.3

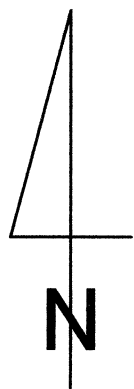

Uwagi:

- Granice działek wykreślono kolorem zielonym na podstawie mapy ewidencyjnej k.m. 172.442.111.
- Mapa przeznaczona jest dla planowanych przyłączy sieci kanalizacji sanitarnej.
- W granicach projektowanej inwestycji nie stwierdza się obciążenia służebnościami gruntowymi ujawnionymi w Księdze Wieczystej.
- Nie wyklucza się istnienia w terenie elementów uzbrojenia podziemnego, nie zgłoszonych do inwentaryzacji i nie wykazanych na mapach zasadniczych w PODGIK w Suchej Beskidzkiej oraz na niniejszej mapie do celów projektowych.
- Treść mapy zgodna z terenem na dzień 06.07.2012r.

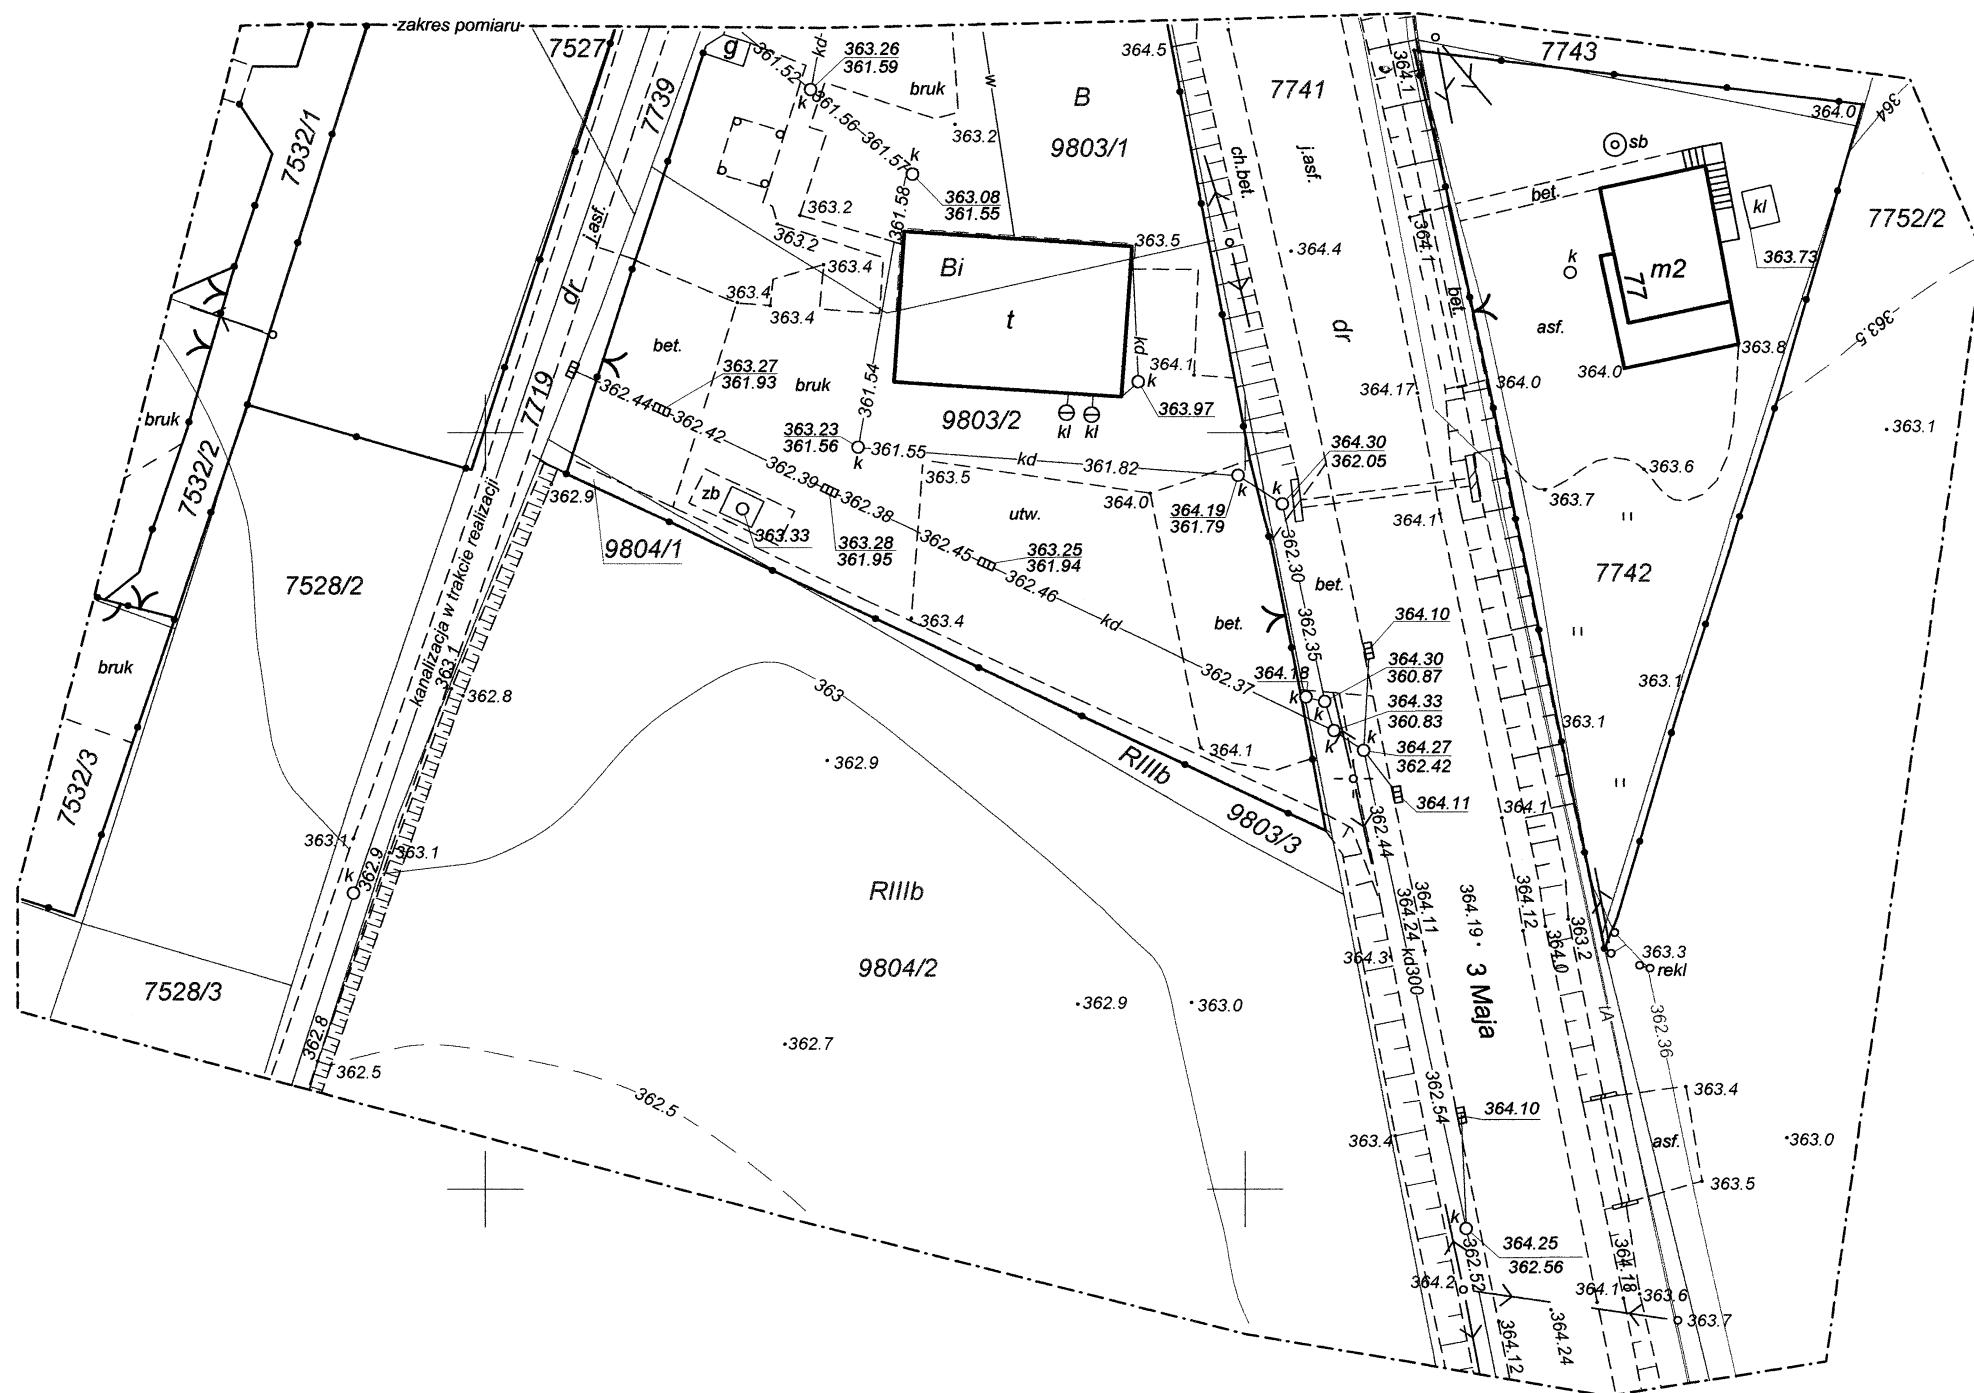

STAROSTA SUSKI

Powiatowy Ośrodek Dokumentacji
 Geodezyjnej i Kartograficznej

W obszarze oznaczonym linią...
 dokonano aktualizacji treści mapy zasadniczej.
 Dokumenty z pomiaru uzupełniającego przyjęto
 do zasobu powiatowego
 w dniu 09.07.2012
 i zaewidencjonowano pod nr 7.118.09.61.2

Niniejsza mapa może służyć do celów projektowych

Projektowane obiekty budowlane wymagające
 pozwolenia na budowę podlegają wytyczeniu i
 inwentaryzacji wykonawczej przez jednostki
 uprawnione do wykonywania prac geodezyjnych.

Sucha Beskidzka 09.07.2012

Z up. Starosty Suskiego

mgr inż. Rafał Hajduta
 Naczelnik Wydziału Geodezji
 Geodeta Powiatowy

Sporządził geodeta RAFAŁ BAŁOS
 Numer uprawnień 15850 - wydane
 przez Głównego Geodetę Kraju

Ks. rob. 21/0209/63/12
 Sucha Besk., dnia: 2012-07-06

Reprodukowanie, rozpowszechnianie
 i rozprowadzanie niniejszego dokumentu
 wymaga zezwolenia o którym mowa
 w art. 18 ustawy z dnia 17 maja 1989 r. -
 Prawo geodezyjne i kartograficzne
 Dz. U. Nr 30 poz. 163 z późn. zmianami./