

MAPA DO CELÓW PROJEKTOWYCH

Powstała na bazie map sytuacyjno-wysokościowych k.m.: 78, 79.

Województwo: małopolskie

Powiat: suski

Jedn. ewid.: 121506_4, Maków Podhalański
Obręb: Nr 0001, MAKÓW PODHALAŃSKI


Działki nr: 9144/1, 9144/2, 9141

Skala 1:500

Sekcja 7.118.09.22.3.2

Uwagi:

- Granice działek wykreślono kolorem zielonym na podstawie mapy ewidencyjnej k.m. 172.442.112.
- Mapa przeznaczona jest dla planowanych przyłączy sieci kanalizacji sanitarnej.
- W granicach projektowanej inwestycji nie stwierdza się obciążenia służebnościami gruntowymi ujawnionymi w Księdze Wieczystej.
- Nie wyklucza się istnienia w terenie elementów uzbrojenia podziemnego, nie zgłoszonych do inwentaryzacji i nie wykazanych na mapach zasadniczych w PODGiK w Suchoj Beskidzkiej oraz na niniejszej mapie do celów projektowych.
- Treść mapy zgodna z terenem na dzień 06.07.2012r.

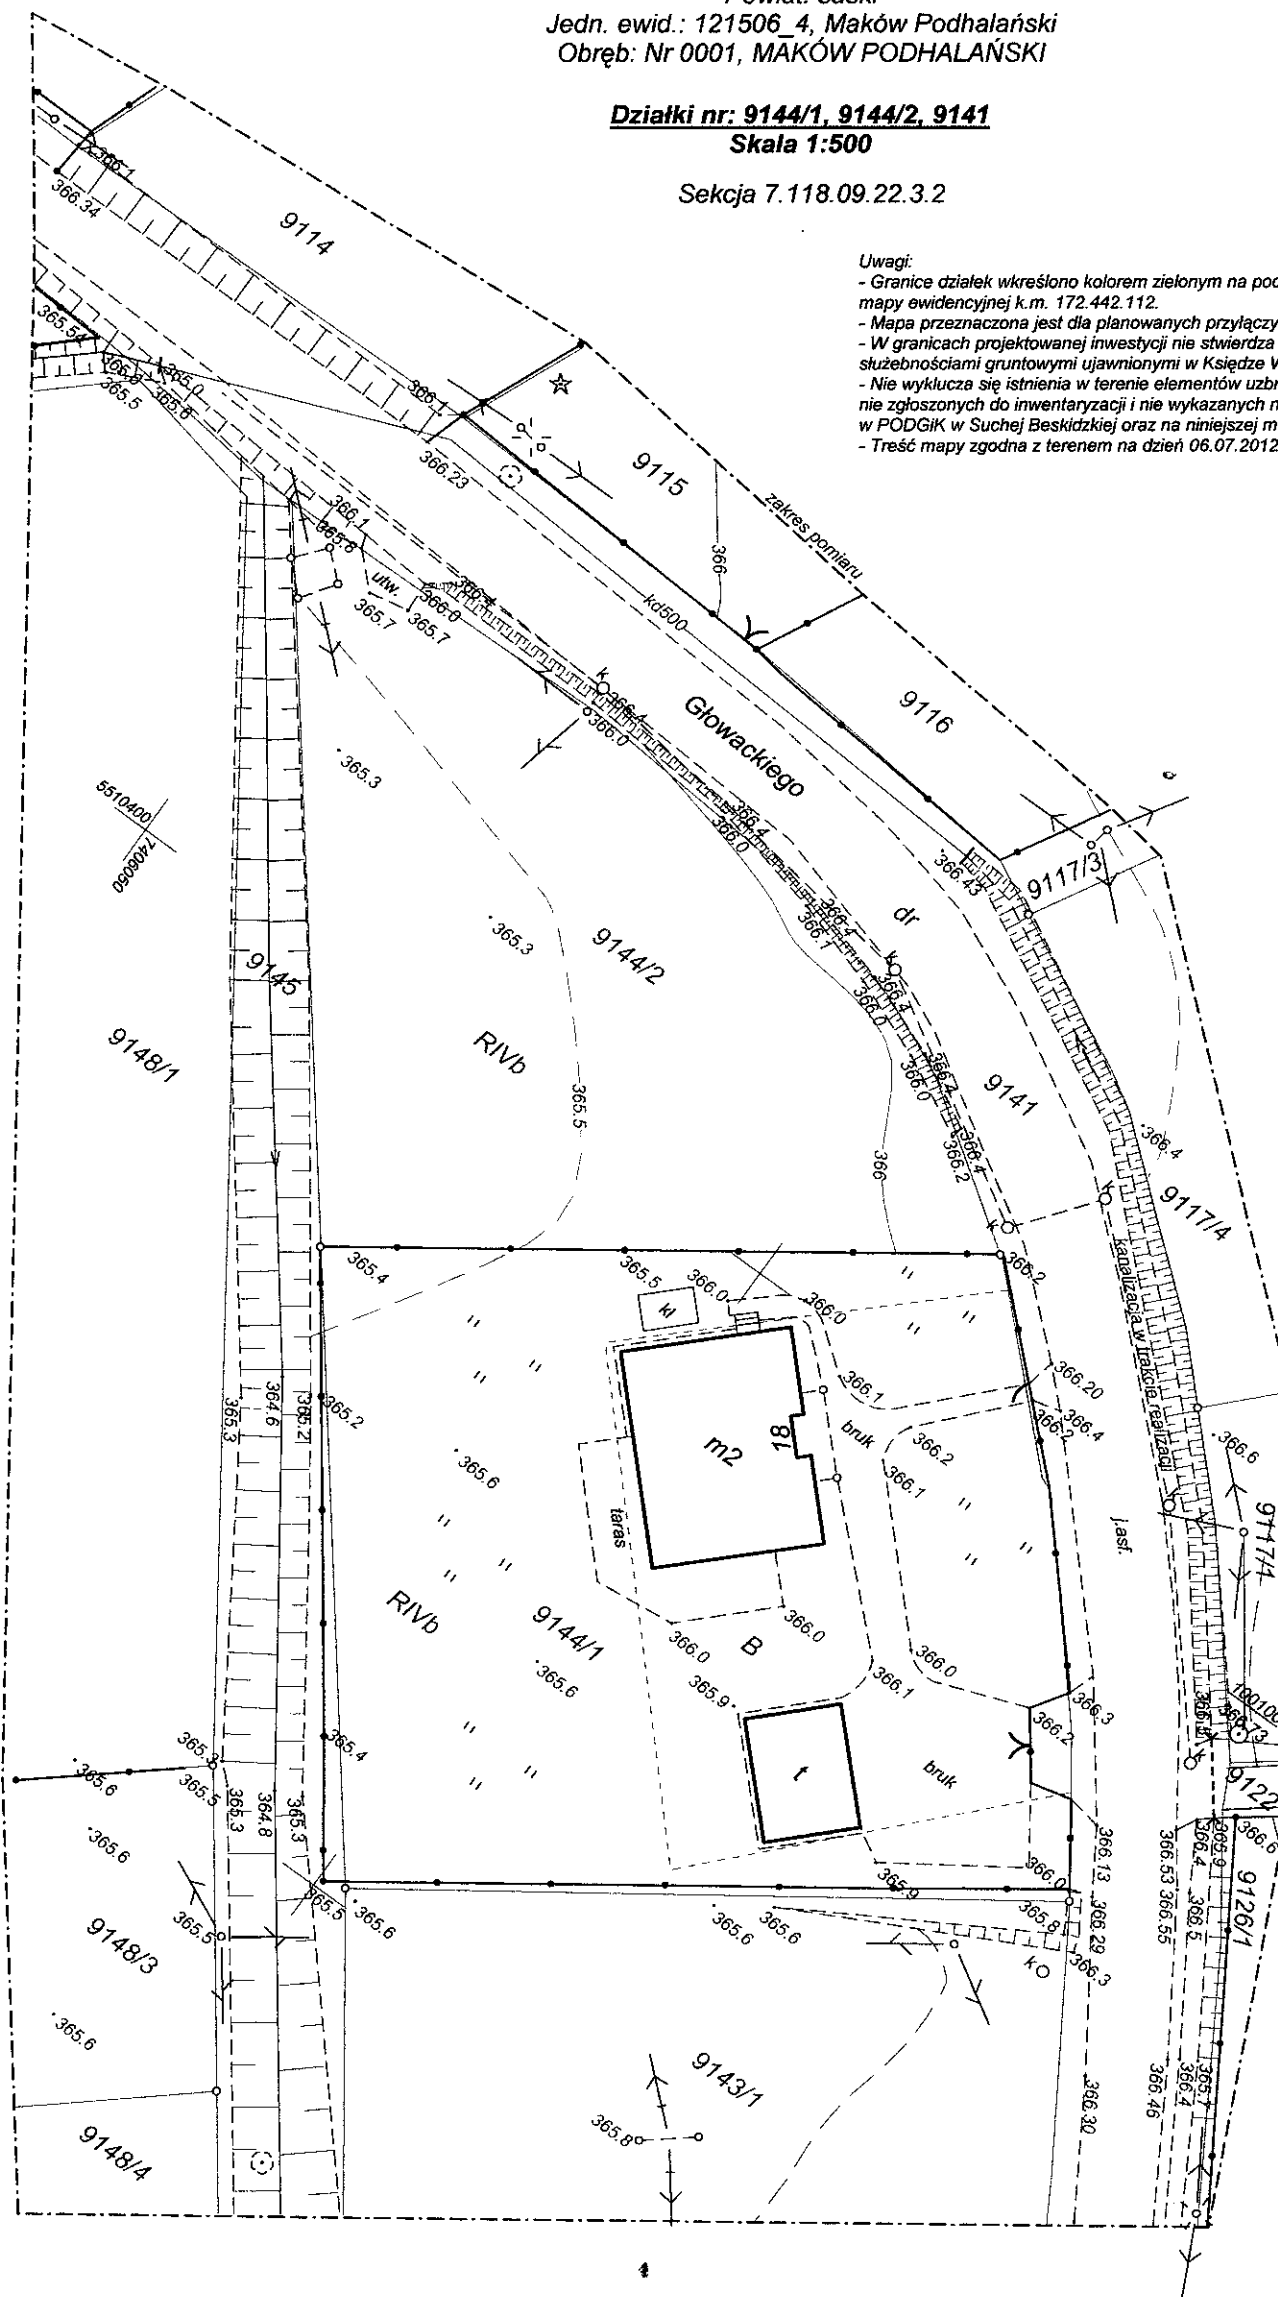

Reprodukowanie, rozpowszechnianie
i rozprowadzanie niniejszego dokumentu
wymaga zezwolenia o którym mowa
w art. 18 ustawy z dnia 17 maja 1989 r. -
Prawo geodezyjne i kartograficzne
Dz. U. Nr 30 poz. 163 z późn. zmianami.

Sporządził geodeta **RAFAŁ BAŁOS**
Numer uprawnień 15850 - wydane
przez Głównego Geodetę Kraju
Ks. rob. 11806112
Sucha Besk., dnia 2012-07-06

STAROSTA SUSKI

Powiatowy Ośrodek Dokumentacji
Geodezyjnej i Kartograficznej

W obszarze oznaczonym linią *niebieską*
dokonano aktualizacji treści mapy zasadniczej.
Dokumenty z pomiaru uzupełniającego przyjęto
do zasobu powiatowego
w dniu 09.07.2012 r. 7.118.09.22.3.2
i zaewidencjonowano pod nr...

Niniejsza mapa może służyć do celów projektowych

Projektowane obiekty budowlane wymagające
pozwolenia na budowę podlegają wytyczeniu i
inwentaryzacji powykonawczej przez jednostki
uprawnione do wykonywania prac geodezyjnych.

Sucha Beskidzka 09.07.2012
(data)

Z up. Starosty Suskiego
(podpis)

mgr inż. Rafał Hajdyta
Naczelnik Wydziału Geodezji
Geodeta Powiatowy