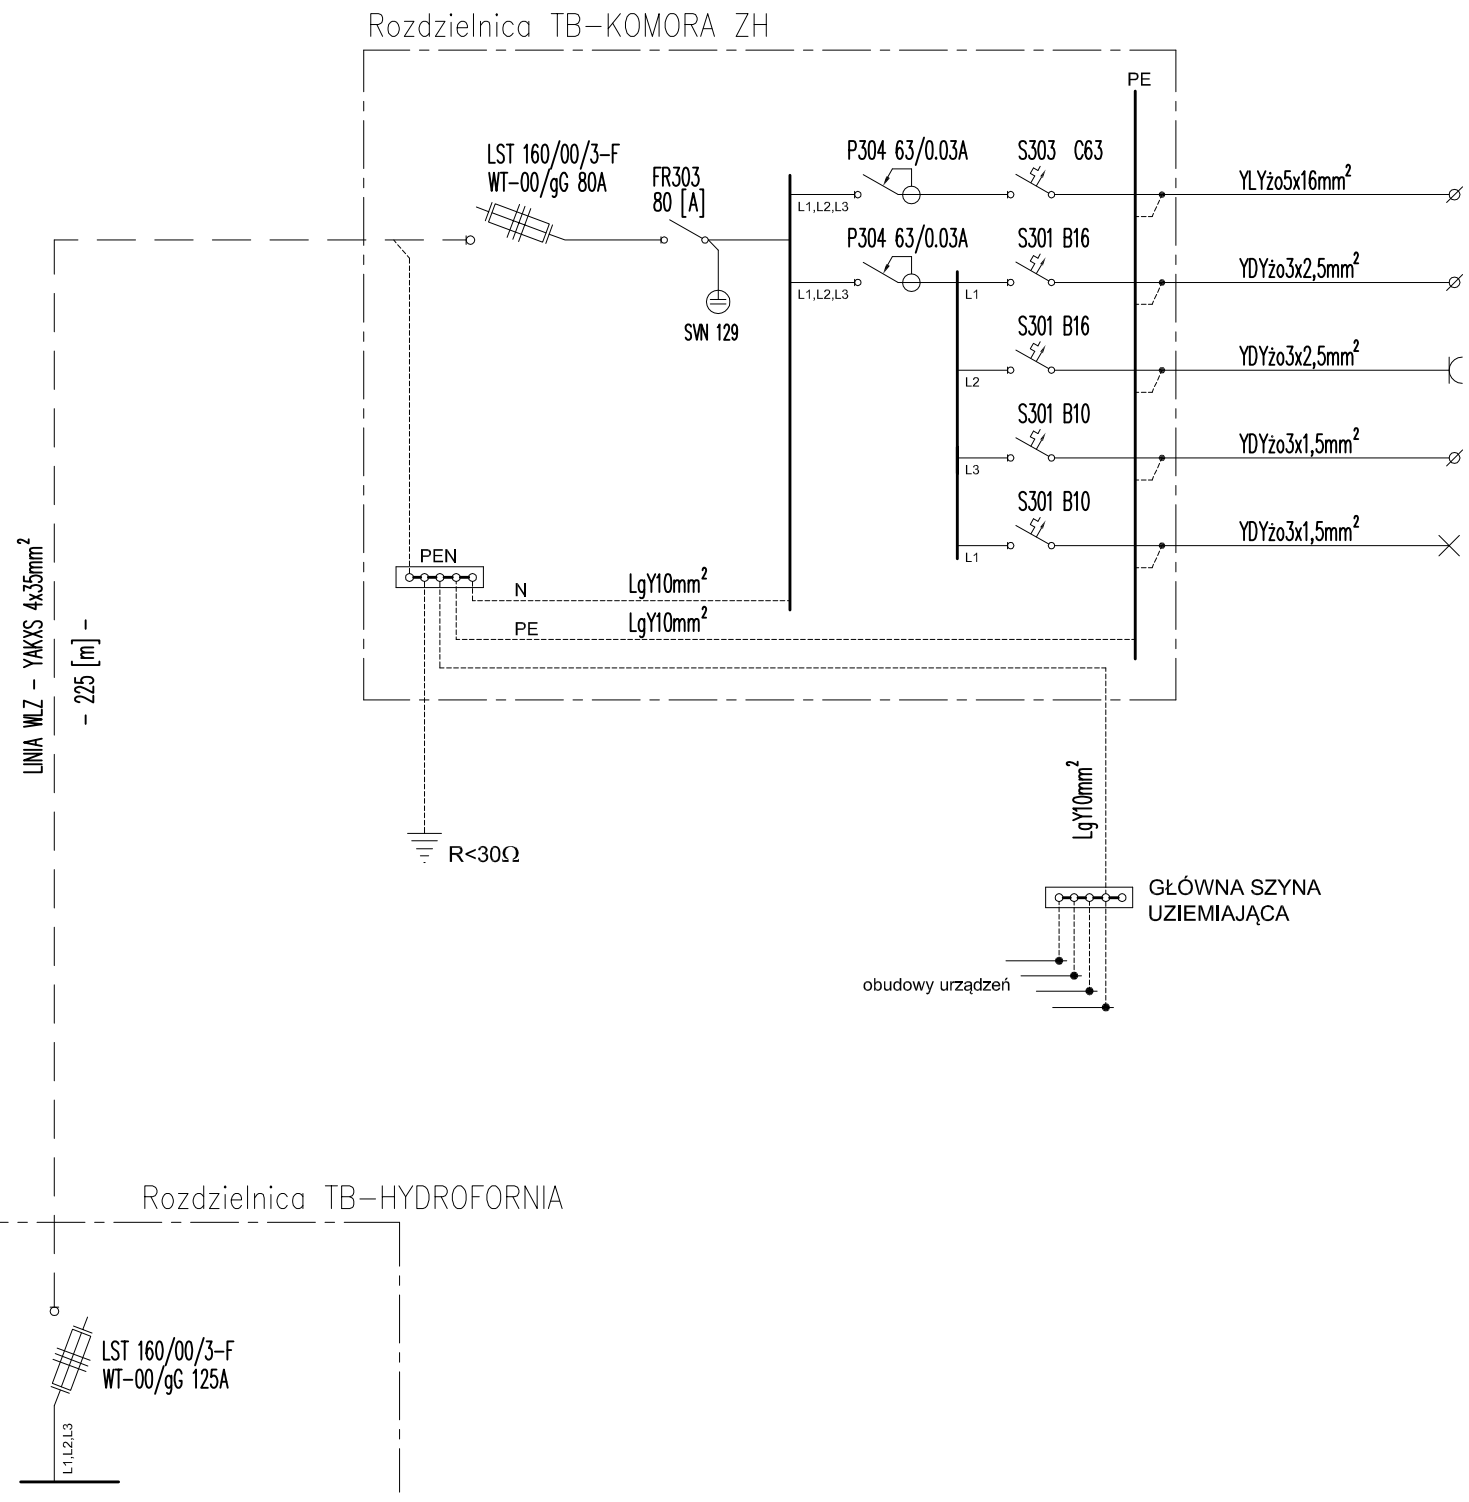

Nr obw.	Pz [kW]	NAZWA OBWODU
F1	22,00	Zasilanie 3-faz. - SZAFA STEROW. POMP
F2	0,50	Zasilanie 1-faz. - GRZEJNIK
F3	2,00	GNIAZDO
F4	0,50	Zasilanie 1-faz. - OSUSZACZ
F5	0,04	OŚWIETLENIE KOMORY ZH
	25,04	SUMA Pz

SYSTEM OCHRONY OD PORAŻEŃ:
SAMOCZYNNE WYŁĄCZENIE NAPIĘCIA
UKŁAD SIECI:
TN-S

PROJEKT BUDOWLANY

BRANŻA	ELEKTRYCZNA
OBIEKT	Szpital Specjalistyczny im. L. Rydygiera w Krakowie sp. z o.o. Zakład Opieki Długoterminowej w Makowie Podhalańskim ul. Mickiewicza 7 34-220 Maków Podhalański działka nr 7871
TEMAT	Budowa instalacji elektrycznej zestawu hydroforowego w podziemniej komorze betonowej
INWESTOR	SZPITAL SPECJALISTYCZNY im. L. RYDYGIERA w KRAKOWIESP. Z O.O. OŚ. ZŁOTEJ JESIENI 1, 31-826 KRAKÓW
PRZEDMIOT RYSUNKU	SCHEMAT INSTALACJI
PROJEKTOWAŁ	
SPRAWDZIŁ	

SKALA	DATA	NR RYS.	SYMBOL
-	01.2015	01	E

PRAWA AUTORSKIE ZASTRZEŻONE ZGODNIE Z USTAWĄ Z DNIA 4.02.1999 r.